


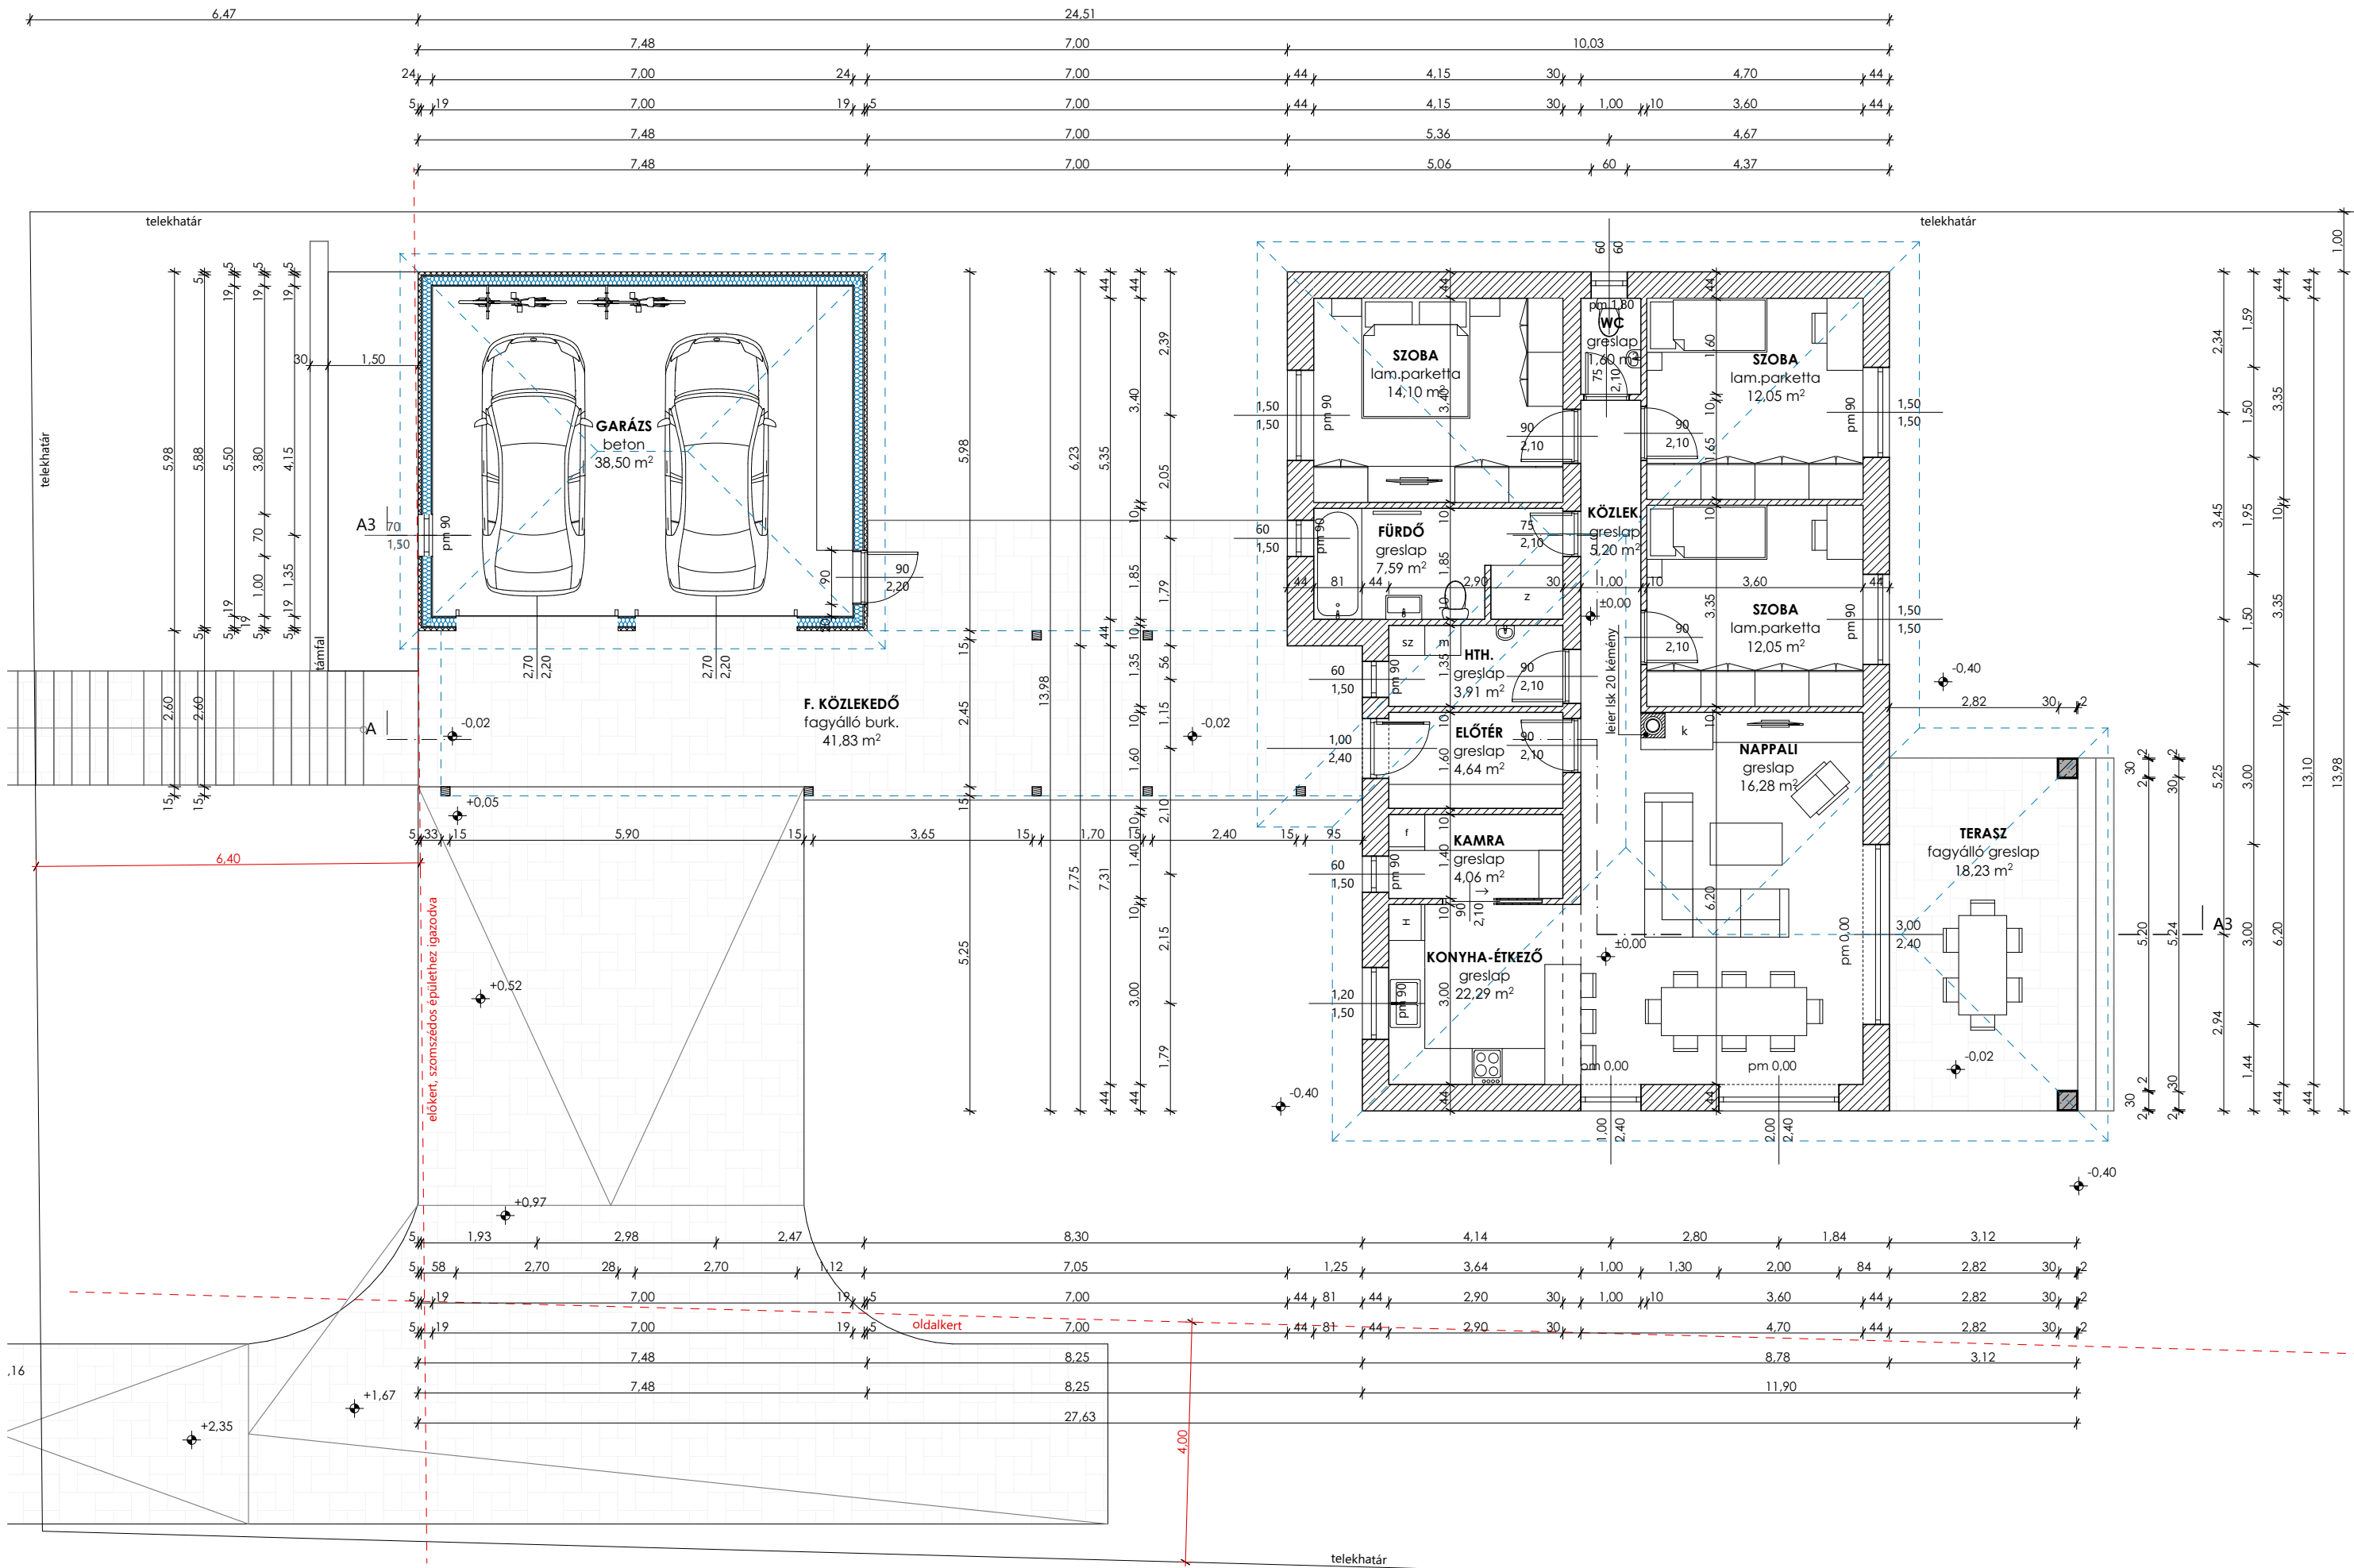

FÖLDSZINTI HELYSÉGEK

|                  |          |                  |
|------------------|----------|------------------|
| fedett közlekedő | 41,83 m2 | fagyálló térbuk. |
| garázs           | 38,50 m2 | beton            |
| előtér           | 4,64 m2  | greslap          |
| kamra            | 4,06 m2  | greslap          |
| konyha-étkező    | 22,29 m2 | greslap          |
| nappali          | 16,28 m2 | greslap          |
| szoba            | 12,05 m2 | lam.parketta     |
| szoba            | 12,05 m2 | lam.parketta     |
| wc               | 1,60 m2  | greslap          |
| szoba            | 14,10 m2 | lam.parketta     |
| fürdő            | 7,59 m2  | greslap          |
| háztartási h.    | 3,91 m2  | greslap          |
| közlekedő        | 5,20 m2  | greslap          |

|          |          |                  |
|----------|----------|------------------|
| f.terasz | 18,23 m2 | fagyálló greslap |
|----------|----------|------------------|

|                |           |
|----------------|-----------|
| NETTO LAKÁS:   | 103,77 m2 |
| ÖSSZES NETTO:  | 202,33 m2 |
| ÖSSZES BRUTTO: | 235,63 m2 |